



ΕΦΗΜΕΡΙΣ ΤΗΣ ΚΥΒΕΡΝΗΣΕΩΣ

ΤΗΣ ΕΛΛΗΝΙΚΗΣ ΔΗΜΟΚΡΑΤΙΑΣ

ΤΕΥΧΟΣ ΤΕΤΑΡΤΟ **Αρ. Φύλλου 664**

21 Ιουνίου 2005

ΠΕΡΙΕΧΟΜΕΝΑ

ΑΠΟΦΑΣΕΙΣ

Αριθ. 1453 (1)

Καθορισμός ορίων αιγιαλού - παραλίας- παλαιού αιγιαλού στην θέση «Άγιος Ισίδωρος» Συκιάδα, Δήμου Ομηρούπολης, Νήσου Χίου, Νομού Χίου.

Ο ΓΕΝΙΚΟΣ ΓΡΑΜΜΑΤΕΑΣ
ΠΕΡΙΦΕΡΕΙΑΣ ΒΟΡΕΙΟΥ ΑΙΓΑΙΟΥ

Έχοντας υπόψη:

1. Τις διατάξεις του ν. 2971/2001 (ΦΕΚ 285/τ.Α΄/ 19.12.2001) «περί αιγιαλού και παραλίας και άλλες διατάξεις».

2. Τις διατάξεις του ν.δ. 439/1970 περί «συμπληρώσεως των διατάξεων περί αιγιαλού».

3. Τις διατάξεις του ν. 3200/1955 «Περί διοικητικής αποκεντρώσεως, όπως αυτές τροποποιήθηκαν και ισχύουν σήμερα.

4. Τις διατάξεις του άρθοου 19 παραγρ. 5 ν. 2344/1995, του άρθρου 52 παρ. 6 ν. 2218/1994, του άρθρου 4 παρ. 7 του ν. 2240/1994, δυνάμει των οποίων αρμοδιότητες του Υπουργείου Οικονομικών που είχαν μεταβιβασθεί στους Νομάρχες ανήκουν στον Περ/κό Δ/ντή, σε συνδυασμό με αυτές του άρθρου14 παρ. 2 του ν. 2399/1996, με τις οποίες προβλέπεται η κατάργηση των θέσεων των Περ/κων Δ/ντων, οι αρμοδιότητες πλέον του οποίου περιήλθαν στο Γενικό Γραμματέα της Περιφέρειας και ασκούνται από τον Αναπληρωτή Περ/κό Δ/ντή.

5. Τις διατάξεις του τέταρτου εδαφίου της παρ. 2 του άρθρου 1 και της παρ. 6 του ίδιου άρθρου του ν. 2503/1997 «Διοίκηση, οργάνωση, στελέχωση της Περιφέρειας, ρύθμισης θεμάτων για την Τοπική Αυτοδιοίκηση και άλλες διατάξεις» (ΦΕΚ 107/Α), σύμφωνα με τις οποίες οι Περιφερειακές Υπηρεσίες του Υπουργείου Οικονομικών, που συγκροτούσαν την Περιφερειακή Διοίκηση του Νομού ή της Νομαρχίας, δεν υπήχθησαν στην ενιαία οργανική μονάδα της Περιφέρειας, ούτε καταργήθηκαν, αλλά αποτελούν από 1.9.1997, Υπηρεσίες του Υπουργείου Οικονομικών.

6. Το υπ' αριθμ. 28979/31.10.1997 έγγραφο της Δ/νσης Διοίκησης και Αποκέντρωσης, σύμφωνα με το οποίο οι αρμοδιότητες του Γενικού Γραμματέα της Περιφέρειας σε θέματα Υπηρεσιών του Υπουργείου Οικονομικών μεταφέρονται από 1.9.1997 στον Υπουργό Οικονομικών.

7. Την υπ' αριθμ. 14650/Δ10685/17.3.2004 (ΦΕΚ 519/τ. Β΄/17.3.2004) κοινή απόφαση των Πρωθυπουργού και Υπουργού Οικονομικών «περί καθορισμού αρμοδιοτήτων των Υφυπουργών Οικονομίας και Οικονομικών».

8. Τις διατάξεις του ν. 3220/2004 (ΦΕΚ 15/τ.Α΄/ 28.1.2004) «Μέτρα αναπτυξιακής και κοινωνικής πολιτικής - αντικειμενικοποίηση του φορολογικού ελέγχου και άλλες διατάξεις».

9. Την υπ' αριθμ. 1030067/796/Α0006/7.4.2004 εγκύκλιο της Δ/νσης Οργάνωσης.

10. Την από 6.4.2005 έκθεση της κατά το άρθρο 3 ν. 2971/19.12.2001 Επιτροπής καθορισμού των ορίων αιγιαλού - παραλίας - παλαιού αιγιαλού, που καθόρισε τα όρια του αιγιαλού - παραλίας- παλαιού αιγιαλού στη θέση «Άγιος Ισίδωρος» - Συκιάδα, Δήμου Ομηρούπολης, Νήσου Χίου, Νομού Χίου και το από Απριλίου 2004 τοπογραφικό και υψομετρικό διάγραμμα, κλίμακας 1:500 του Μιχάλη Μαρίνου Πολιτικού μηχανικού σε μία πινακίδα και ελέγχθηκε για την ακρίβεια της αποτύπωσης στις 21.5.2004 από την Δημητράκη Λεμονιά - Τοπογράφο μηχανικό της Κτηματικής Υπηρεσίας Ν. Χίου, και θεωρήθηκε στις 6.4.2005 από την ίδια και συνοδεύει την έκθεση της προαναφερόμενης επιτροπής.

11. Την σύμφωνη γνώμη του Γενικού Επιτελείου Ναυτικού, που διατυπώθηκε στο υπ' αριθμ. Φ. 544.5/571/05/ Αριθμ. Σχ. 15699/12 Μαΐου 2005, αποφασίζουμε:

Επικυρώνουμε την από 6.4.2005 Έκθεση της κατά το άρθρο 3 ν. 2971/19.12.2001 αρμόδιας Επιτροπής περί χάραξης των ορίων αιγιαλού - παραλίας - παλαιού αιγιαλού, στην θέση «΄Αγιος Ισίδωρος» - Συκιάδα, Δήμου Ομηρού-

πολης, Νήσου Χίου, Νομού Χίου καθώς και το από Απρίλιο 2004 τοπογραφικό και υψομετρικό διάγραμμα, κλίμακας 1:500, του Μιχάλη Μαρίνου Πολιτικού μηχανικού, σε μία πινακίδα που ελέγχθηκε για την ακρίβεια της αποτύπωσης στις 21.5.2004 από την Δημητράκη Λεμονιά - Τοπογράφο μηχανικό της Κτηματικής Υπηρεσίας Ν. Χίου, και θεωρήθηκε στις 6.4.2005 από την ίδια.

Επί του τοπογραφικού διαγράμματος καθορίστηκε:

Α) η οριογραμμή του αιγιαλού με κόκκινη συνεχή πολυγωνική γραμμή, με στοιχεία 23, 24, 25, 26, 27, 28, 29, 30, 31, 32, 33, 34, 35, 36, 37, 38, 39, 40, 41, 42, 43, 44, 45, 46, και 47, 48, 49, 50, 51, 52, 53, 54, 55, 47, της οποίας οι κορυφές εξασφαλίζονται με ορθογώνιες συντεταγμένες από το Κρατικό Τριγωνομετρικό Δίκτυο.

Β) Η οριογραμμή της παραλίας με κίτρινη συνεχή πολυγωνική γραμμή υπό στοιχεία 22΄, 25΄, 26΄, 27΄, 28΄, 29΄, 30΄, 31΄, 32΄, 33΄, 34΄, 35΄, 36΄, 37΄, 38΄, 39΄, 40΄, 41, 42΄, 43΄, 44΄, 45΄, 46΄, και47΄, 48΄, 49΄, 50΄, 51΄, 52΄, 53 ΄, 54΄, 55΄, 47΄, με την οποία καθορίζεται ζώνη παραλίας, παράλληλη με την οριογραμμή του αιγιαλού σε σταθερή απόσταση δέκα (10) μέτρων, εκτός των κορυφών 47΄, 48΄, 49΄, 50΄, 51 ΄, 52΄, 53΄, 54΄, 55΄, 47΄, προκειμένου να εξυπηρετηθούν, οι σκοποί της παρ. 2 του άρθρου 1 και της παρ. 3 του άρθρου 2 του ν. 2971/2001. Οι κορυφές της οποίας εξασφαλίζονται με ορθογώνιες συντεταγμένες εξαρτημένες από το Κρατικό Τριγωνομετρικό Δίκτυο. Δεν εξαιρούνται οι κατασκευές που βρίσκονται μέσα στην ζώνη της παραλίας.

Γ) Η οριογραμμή του παλαιού αιγιαλού με κυανή πολυγωνική γραμμή 1΄΄, 2΄΄, 3 ΄΄,4΄΄, 5΄΄, 6΄΄, οι κορυφές της οποίας εξασφαλίζονται με ορθογώνιες συντεταγμένες εξαρτημένες από το Κρατικό Τριγωνομετρικό Δίκτυο.

Η παρούσα απόφαση, μαζί με την Έκθεση της Επιτροπής και το Τοπογραφικό Διάγραμμα, να δημοσιευθούν στην Εφημερίδα της Κυβερνήσεως.

Μυτιλήνη, 31 Μαΐου 2005

Ο Γενικός Γραμματέας Περιφέρειας
ΣΕΡΓΙΟΣ - ΣΠΥΡΙΔΩΝ ΤΣΙΦΤΗΣ

ΕΚΘΕΣΗ
ΕΠΙΤΡΟΠΗΣ ΚΑΘΟΡΙΣΜΟΥ
ΤΩΝ ΟΡΙΩΝ ΑΙΓΙΑΛΟΥ - ΠΑΡΑΛΙΑΣ
(ΑΡΘΡΟ 3 ΝΟΜΟΥ 2971/2001)

Για τον καθορισμό για πρώτη φορά των ορίων Αιγιαλού-Παραλίας στην περιοχή «Άγιος Ισίδωρος» - Συκιάδα, Δήμου Ομηρούπολης, Νήσου Χίου, Νομού Χίου.

Στη Χίο σήμερα, Τετάρτη 6 Απριλίου 2005 οι υπογεγραμμένοι:

1. Κριτής Παντελής Εφοριακός ΠΕ/Α - Αναπληρωτής Προϊστάμενος της Κτηματικής Υπηρεσίας του Νομού Χίου, ως Πρόεδρος

2. Δημητράκη Λεμονιά Τοπογράφος Μηχανικός ΠΕ/Γ΄ υπάλληλος της Κτηματικής Υπηρεσίας Νομού Χίου, ως τακτικό μέλος.

3. Κοντσές Ευστράτιος, Αντιπλοίαρχος Λ.Σ., ως αναπληρωματικό μέλος.

4. Ψαλτάκης Νικόλαος- Προϊστάμενος Δ/νσης Χωρ. Εφαρμ. και Πολεοδομίας Νομαρχιακής Αυτοδιοίκησης Νομού Χίου, ως τακτικό μέλος.

5. Δουλδούρης Ευστράτιος- Διευθυντής Χωροταξίας και Περιβάλλοντος της Γενικής Γραμματείας της Περιφέρειας, ως τακτικό μέλος (ο οποίος δεν παρέστη γιατί κωλύεται), αποτελούντες την επιτροπή καθορισμού των ορίων Αιγιαλού και Παραλίας δυνάμει του άρθρου 3 του ν. 2971/2001, ορισθέντες διά της υπ' αριθμ. 665/23.3.2004 απόφασης του Προϊστάμενου της Οικονομικής Επιθεώρησης Β. Αιγαίου, συγκλιθείσα ύστερα από πρόσκληση του Προέδρου της Επιτροπής, μεταβήκαμε στην προαναφερθείσα περιοχή στις 3 Ιουνίου 2004 .

Λαβόντες υπ' όψιν:

1. Την από 16.4.2004 αίτηση του Μιχάλη Μαρίνου, με την οποία ζητείται ο καθορισμός των ορίων του αιγιαλού-παραλίας στην προαναφερθείσα περιοχή.

2. Το από Απριλίου 2004 Τοπογραφικό Διάγραμμα του Μιχάλη Μαρίνου, Πολιτικού μηχανικού, σε μία πινακίδα, σε κλίμακα 1:500, που ελέγχθηκε από την Δημητράκη Λεμονιά, Τοπογράφο μηχανικό της Κτηματικής Υπηρεσίας Δημοσίου Ν. Χίου, στις 21.5.2004 και θεωρήθηκε από την Δημητράκη Λεμονιά Τοπογράφο μηχανικό της Κτηματικής Υπηρεσίας Δημοσίου Ν. Χίου στις 6.4 .2005, όπως το άρθρο 20 του ν. 719/1997 και το υπ' αριθμ. 121409/35/1/24.1.2000 έγγραφο της Γεν. Δ/νσης Δ.Π. και Εθν. Κληρ/των - Δ/νση Τεχνικών Υπηρεσιών και Στέγασης του Υπουργείου Οικονομικών ορίζει.

3. Τις διατάξεις του ν. 2971/2001, όπως αυτός ισχύει σήμερα.

4. Την αντίληψη που σχηματίσαμε από την επιτόπια μετάβαση μας περί του πλάτους της βρεχομένης ζώνης της ξηράς και των λοιπών συναφών στοιχείων ήτοι:

Α) Περιγραφή μορφολογίας εδάφους: Η περιοχή είναι βραχώδης στο μεγαλύτερο μήκος της ακτογραμμής, εκτός του βορειοανατολικού τμήματος, όπου σχηματίζεται κόλπος με αμμώδη παραλία, όπως φαίνεται και στο τοπογραφικό διάγραμμα. Το έδαφος αποτελείται από ασβεστολιθικούς σχηματισμούς με αυτόνομες εμφανίσεις παλαιοζωικών πετρωμάτων (ελάχιστοι φυλίτες). Το έδαφος στον κόλπο με την αμμουδιά αποτελείται από αλλούβια προερχόμενοι από αποσαρθρώσεις της ευρύτερης περιοχής και συνεχίζει με ασβεστολιθικούς σχηματισμούς, οι οποίοι στην ευρύτερη περιοχή παρουσιάζουν μικρές αποσαρθρώσεις, κυρίως στο εσωτερικό της περιοχής.

Η κλίση του εδάφους είναι μεγάλη σχεδόν σε όλη την αποτυπωμένη περιοχή.

Η βλάστηση περιλαμβάνει πεύκα, σκοίνα, αλμυρίκια, θάμνους και αγριόχορτα.

Κτίσματα εντός της ζώνης του αιγιαλού, δεν υπάρχουν καθ' όλο το μήκος της υπό καθορισμό περιοχής, εκτός ενός μικρού εξωκκλησσιού, που το εξαιρούμε από την ζώνη του αιγιαλού για τους λόγους που αναφέρουμε παρακάτω όπως φαίνεται και στο Τοπογραφικό Διάγραμμα).

Β) Κατάσταση ακτής: Σε όλο το μήκος της, η ακτή είναι βραχώδης, εκτός του βορειοανατολικού τμήματος, που δημιουργείται κόλπος με αμμώδη παραλία με ελάχιστο βότσαλο ,όπως φαίνεται και στο τοπογραφικό διάγραμμα.

Γ) Κατάσταση θαλάσσιου χώρου: Από την άκρα Καρυδάς η ακτή κατεβαίνει νότια 3,5 δέκατα του μιλίου και συνεχίζει προς Βορειοανατολική κατεύθυνση 1 δέκατο του μιλίου σε μορφή χερσονήσου μέχρι την άκρα Άγιος Ισίδωρος. Νοτιοδυτικά της άκρας Αγιος Ισίδωρος σχηματίζεται προς τα βορειοανατολικά κόλπος με αμμώδη παραλία. Κατά μήκος της ακτής βράχια πάνω στην επιφάνεια της θάλασσας, βρίσκονται σε μικρή απόσταση ανοιχτά, μέχρι την άκρα Καρυδά.

Η ισοβαθής των 10 μ. βρίσκεται σε απόσταση 50 μ. από την ακτή και απομακρύνεται από τον μυχό του κόλπου σε

απόσταση μέχρι 130 μ. Στην ανατολική παραλία του κόλπου μέχρι και τον ΄Αγιο Ισίδωρο βρίσκονται βράχια πάνω από την επιφάνεια της θάλασσας, σε μικρές αποστάσεις ανοιχτά. Την άκρα Άγιος Ισίδωρος περιβάλλουν βάθη μικρότερα από 5 μ. μέχρι απόσταση 40 μ. από τις ακτές.

Η σύσταση του βυθού είναι αμμώδης και βραχώδης σε όλο το τμήμα της αποτυπωμένης περιοχής.

Το ανάπτυγμα του πελάγους δεν είναι μεγάλο εξαιτίας της θέσης της περιοχής.

΄Υφαλοι και Ξέρες Δεν παρατηρούνται.

Δ) Παλίρροιες - Ρεύματα: Η στάθμη της θάλασσας ανεβαίνει ή κατεβαίνει κατά 0,30μ-0,60μ, όταν πνέουν νότιοι ή βόρειοι άνεμοι αντίστοιχα.Τα ρεύματα είναι ασήμαντα και ακολουθούν τις αλλαγές του καιρού, λόγω της θέσης της υπό καθορισμό περιοχής.

Ε) Επικρατούσες καιρικές συνθήκες: Επικρατούν οι ίδιες καιρικές συνθήκες, που επικρατούν σ' όλο το Β.Α. Αιγαίο. Τους χειμερινούς μήνες πνέουν Βόρειοι και Νότιοι άνεμοι ισχυροί, την ΄Ανοιξη Β.Δ. και Βόρειοι ισχυροί μέχρι μέτριοι, το θέρος Βόρειοι μέτριοι (μελτέμια) και το Φθινόπωρο διάφοροι ασθενείς.

Συγκεκριμένα η περιοχή, Χειμώνα και Καλοκαίρι είναι περισσότερο εκτεθειμένη στους Βορειοανατολικούς ανέμους με συνήθη ένταση 4-5 BEAUFORTS και 3-4 φορές το χρόνο η ένταση τους φθάνει τα 8 BEAUFORTS . Το ύψος κύματος με ΒΑ ανέμους είναι της τάξης των 0,30μ - 0,60 μ.

5. Το γεγονός ότι, εάν περιληφθεί στη ζώνη του αιγιαλού το εξωκλήσι θα πρέπει να κατεδαφιστεί, με αποτέλεσμα να καταστραφεί ένας παραδοσιακός θρησκευτικός χώρος, που για πολλές δεκαετίες με την απλότητα, γραφικότητα και ιερότητά του κοσμεί την περιοχή και εξυπηρετεί τελετουργικά τους θρησκευόμενους κατοίκους όλου του νησιού, αλλά και πολλούς επισκέπτες.

Επίσης στο σημείο αυτό οφείλαμε και λάβαμε υπόψη μας το κοινωνικό πρόβλημα και την ένταση που θα δημιουργηθεί στην περιοχή, από την εν λόγω απόφασή μας, χωρίς ουσιαστικό όφελος για το Δημόσιο.

6. Το υπ' αριθμ. Φακ. 544.5/124/05/Αριθ. Σχ. 15473/ 17.2.2005 έγγραφο του ΓΕΝ.

Εν όψει των προαναφερθέντων η Επιτροπή, αποφασίζει:

Καθορίζει επί του προαναφερθέντος Τοπογραφικού Διαγράμματος:

Α) την οριογραμμή του Αιγιαλού με κόκκινη συνεχή πολυγωνική γραμμή 23, 24, 25, 26, 27, 28, 29,30, 31, 32, 33, 34, 35, 36, 37, 38, 39, 40, 41, 42, 43, 44, 45, 46 και 47, 48, 49, 50, 51, 52, 53, 54, 55, 47, της οποίας οι κορυφές εξασφαλίζονται με ορθογώνιες συντεταγμένες εξαρτημένες από το Κρατικό Τριγωνομετρικό Δίκτυο.


Β) Την οριογραμμή της παραλίας με κίτρινη συνεχή πολυγωνική γραμμή, 22΄, 25΄, 26΄, 27΄, 28΄, 29΄, 30΄, 31΄, 32΄, 33΄, 34΄, 35΄, 36΄, 37΄, 38΄, 39΄, 40΄, 41΄, 42΄, 43΄, 44΄, 45΄, 46΄, και 47΄, 48΄, 49΄, 50΄, 51΄, 52΄, 53 ΄, 54΄, 55 ΄, 47΄, με την οποία καθορίζεται ζώνη παραλίας που χαράσσεται σε σταθερή απόσταση 10 μέτρων από την οριογραμμή του Αιγιαλού,εκτός των κορυφών 47΄, 48΄, 49΄, 50΄, 51΄, 52΄, 53΄, 54΄, 55΄, 47΄, που ταυτίζονται με την οριογραμμή του αιγιαλού .


Οι κορυφές της εξασφαλίζονται με ορθογώνιες συντεταγμένες, εξαρτημένες από το Κρατικό Τριγωνομετρικό Δίκτυο. Δεν εξαιρούνται οι κατασκευές, που βρίσκονται μέσα στην ζώνη της παραλίας.

Γ) Την οριογραμμή του παλαιού αιγιαλού με κυανή πολυγωνική γραμμή ,1΄΄ , 2΄΄, 3΄΄, 4΄΄, 5΄΄, 6΄΄, της οποίας οι κορυφές εξασφαλίζονται με ορθογώνιες συντεταγμένες εξαρτημένες από το Κρατικό Τριγωνομετρικό Δίκτυο.

Ο Πρόεδρος
ΠΑΝΤΕΛΗΣ ΚΡΙΤΗΣ

Τα Μέλη
ΛΕΜΟΝΙΑ Π. ΔΗΜΗΤΡΑΚΗ
ΕΥΣΤΡΑΤΙΟΣ ΚΟΝΤΣΕΣ
ΝΙΚΟΣ ΨΑΛΤΑΚΗΣ

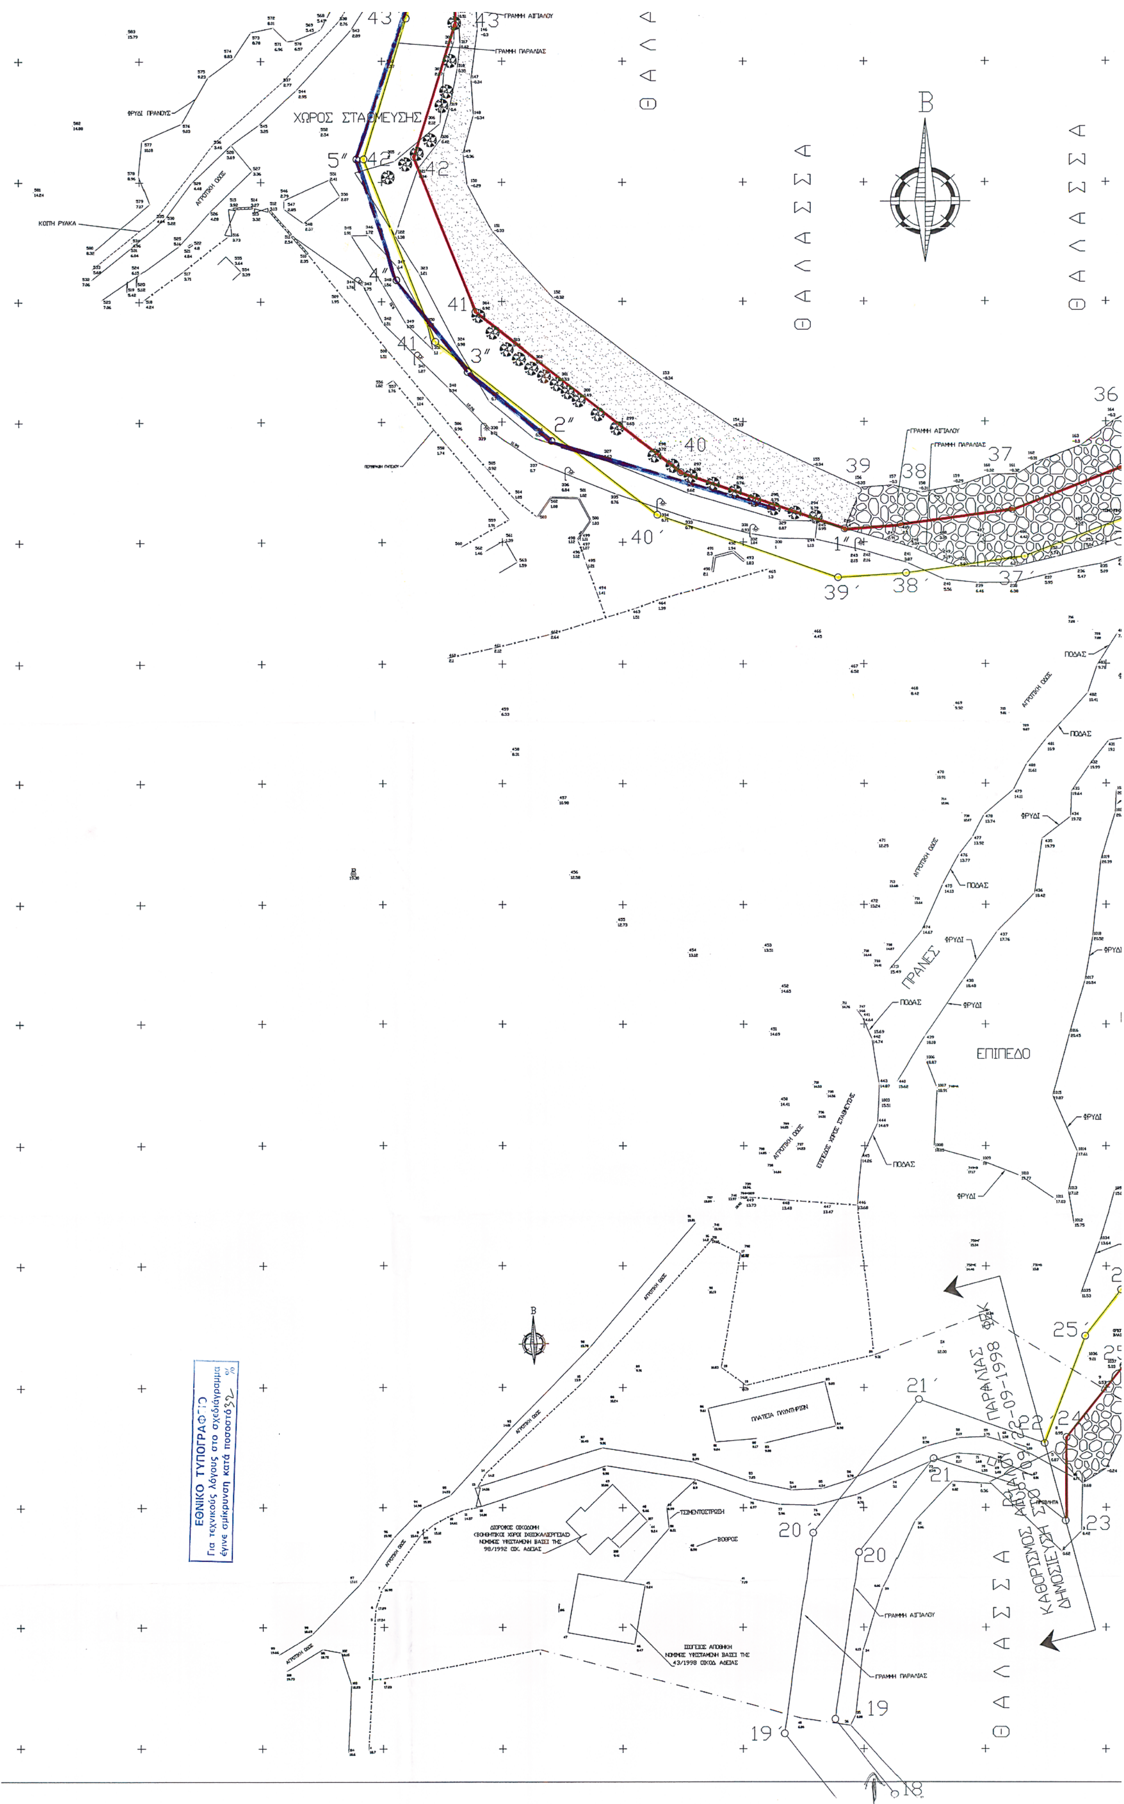
ΧΩΡΟΣ ΣΤΑΘΜΕΥΣΗΣ
ΘΑΛΑΣΣΑ
ΘΑΛΑΣΣΑ
ΘΑΛΑΣΣΑ
Β
ΓΡΑΜΜΗ ΑΙΓΙΑΛΟΥ
ΓΡΑΜΜΗ ΠΑΡΑΛΙΑΣ
ΕΠΙΠΕΔΟ
ΠΡΑΝΕΣ
ΚΑΘΟΡΙΣΜΟΣ ΑΙΓΙΑΛΟΥ ΠΑΡΑΛΙΑΣ
ΔΗΜΟΣΙΕΥΣΗ ΣΤΟ ΦΕΚ 22-09-1998
ΘΑΛΑΣΣΑ
ΕΘΝΙΚΟ ΤΥΠΟΓΡΑΦΕΙΟ
Για τεχνικούς λόγους στο σχεδιάγραμμα
έγινε σμίκρυνση κατά ποσοστό 32 %

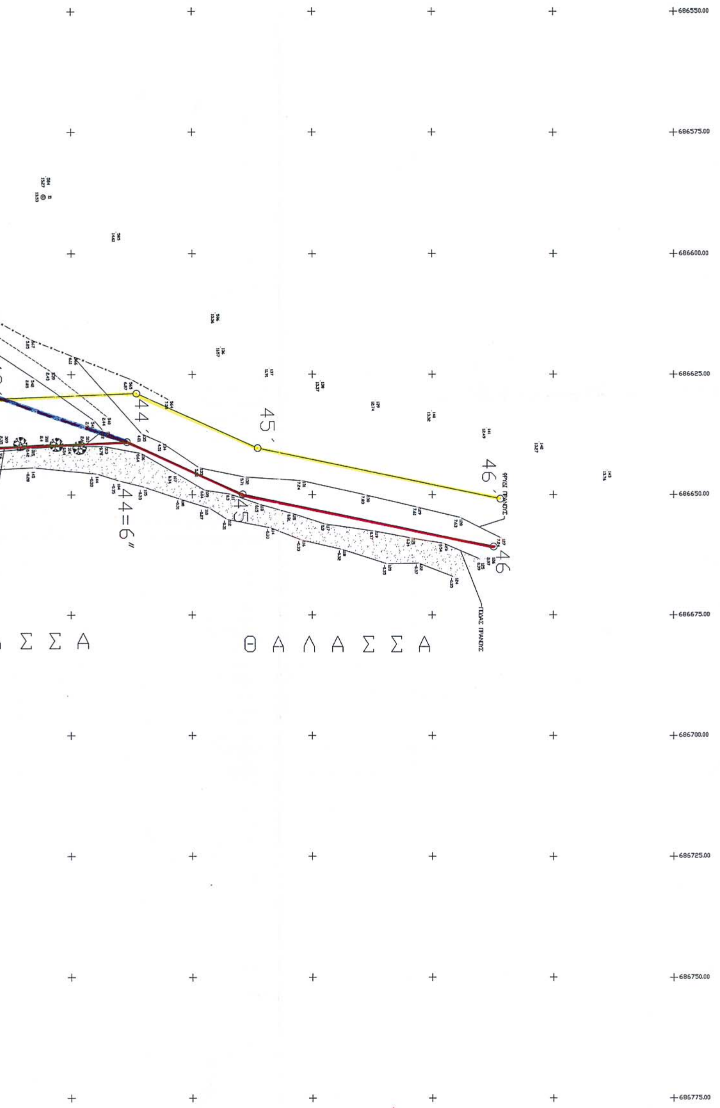

ΠΙΝΑΚΑΣ ΣΥΝΤΕΤΑΓΜΕΝΩΝ ΣΤΑΣΕΩΝ ΤΑΧΥΜΕΤΡΙΚΗΣ ΑΠΟΤΥΠΩΣΗΣ

ΣΗΜΕΙΟ	Xι	Yι
ΑΚ.ΠΑΧΥ	687423.190	4259243.240
Σ1	686588.213	4260019.285
Σ2	686824.876	4259947.562
Σ3	686618.963	4259831.383
Σ4	686741.121	4259733.425


ΠΙΝΑΚΑΣ ΣΥΝΤΕΤΑΓΜΕΝΩΝ ΚΟΡΥΦΩΝ ΟΡΙΟΓΡΑΜΜΗΣ ΑΙΓΙΑΛΟΥ

ΣΗΜΕΙΟ	Xι	Yι
23	686766. 565	4259697. 306
24	686766. 768	4259714. 585
25	686778. 546	4259729. 533
26	686784. 255	4259736. 834
27	686808. 257	4259745. 956
28	686812. 673	4259774. 036
29	686815. 825	4259789. 057
30	686818. 163	4259837. 952
31	686813. 489	4259860. 945
32	686820. 809	4259877. 904
33	686809. 019	4259883. 701
34	686801. 060	4259901. 486
35	686800. 072	4259914. 304
36	686778. 119	4259915. 413
37	686755. 592	4259906. 733
38	686732. 569	4259903. 533
39	686721. 019	4259902. 789
40	686687. 065	4259914. 605
41	686644. 551	4259947. 813
42	686631. 862	4259980. 159
43	686640. 209	4260007. 645
44	686639. 082	4260036. 387
45	686649. 939	4260060. 553
46	686660. 800	4260112. 794
47	686834. 555	4259949. 355
48	686832. 835	4259954. 936
49	686837. 199	4259964. 011
50	686845. 012	4259974. 279
51	686850. 991	4259978. 914
52	686862. 567	4259982. 943
53	686865. 738	4259976. 804
54	686856. 273	4259953. 878
55	686842. 473	4259949. 689

ΠΙΝΑΚΑΣ ΣΥΝΤΕΤΑΓΜΕΝΩΝ ΚΟΡΥΦΩΝ ΟΡΙΟΓΡΑΜΜΗΣ ΠΑΡΑΛΙΑΣ


ΣΗΜΕΙΟ	Xι	Yι
22′	686762. 228	4259713. 374
25′	686770. 680	4259735. 707
26′	686778. 095	4259745. 191
27′	686799. 280	4259753. 242
28′	686802. 834	4259775. 841
29′	686805. 875	4259790. 331
30′	686808. 115	4259837. 183
31′	686803. 065	4259862. 027
32′	686807. 857	4259873. 129
33′	686801. 366	4259876. 321
34′	686791. 223	4259898. 986
35′	686790. 778	4259904. 761
36′	686779. 734	4259905. 319
37′	686758. 111	4259896. 987
38′	686733. 580	4259893. 578
39′	686719. 643	4259892. 679
40′	686682. 214	4259905. 705
41′	686636. 240	4259941. 615
42′	686621. 284	4259979. 741
43′	686630. 150	4260008. 938
44′	686628. 998	4260038. 343
45′	686640. 370	4260063. 656
46′	686650. 867	4260114. 144
47′	686834. 555	4259949. 355
48′	686832. 835	4259954. 936
49′	686837. 199	4259964. 011
50′	686845. 012	4259974. 279
51′	686850. 991	4259978. 914
52′	686862. 567	4259982. 943
53′	686865. 738	4259976. 804
54′	686856. 273	4259953. 878
55′	686842. 473	4259949. 689

ΠΙΝΑΚΑΣ ΣΥΝΤΕΤΑΓΜΕΝΩΝ ΚΟΡΥΦΩΝ ΠΑΛΑΙΟΥ ΑΙΓΙΑΛΟΥ

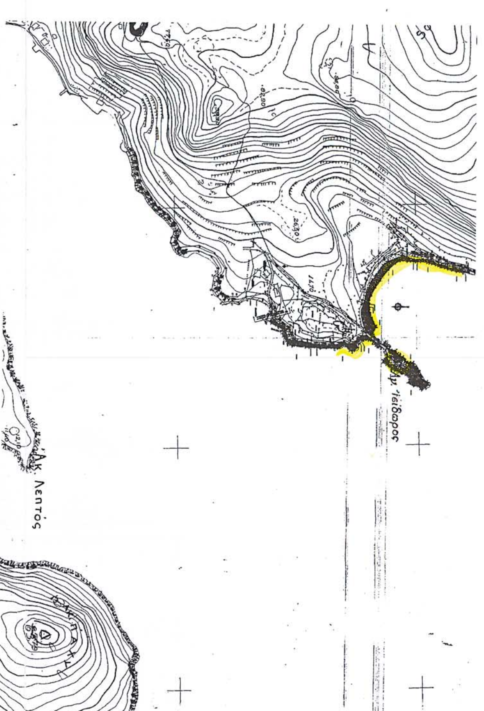

ΥΠΟΜΝΗΜΑ

- ΑΠΛΟ ΣΗΜΕΙΟ ΑΠΟΤΥΠΩΣΗΣ
- ΚΤΙΣΜΑΤΑ
- ΒΡΑΧΙΑ
- ΣΥΡΜΑΤΟΠΛΕΓΜΑ
- ΑΜΜΟΧΑΛΙΚΟ
- ΦΩΤΙΣΜΟΣ
- ΔΕΗ
- ΟΤΕ
- ΞΗΡΟΛΙΘΟΔΟΜΗ
- ΙΣΟΔΟΜΗ ΠΕΤΡΑ
- ΣΤΑΣΗ ΟΡΓΑΝΟΥ

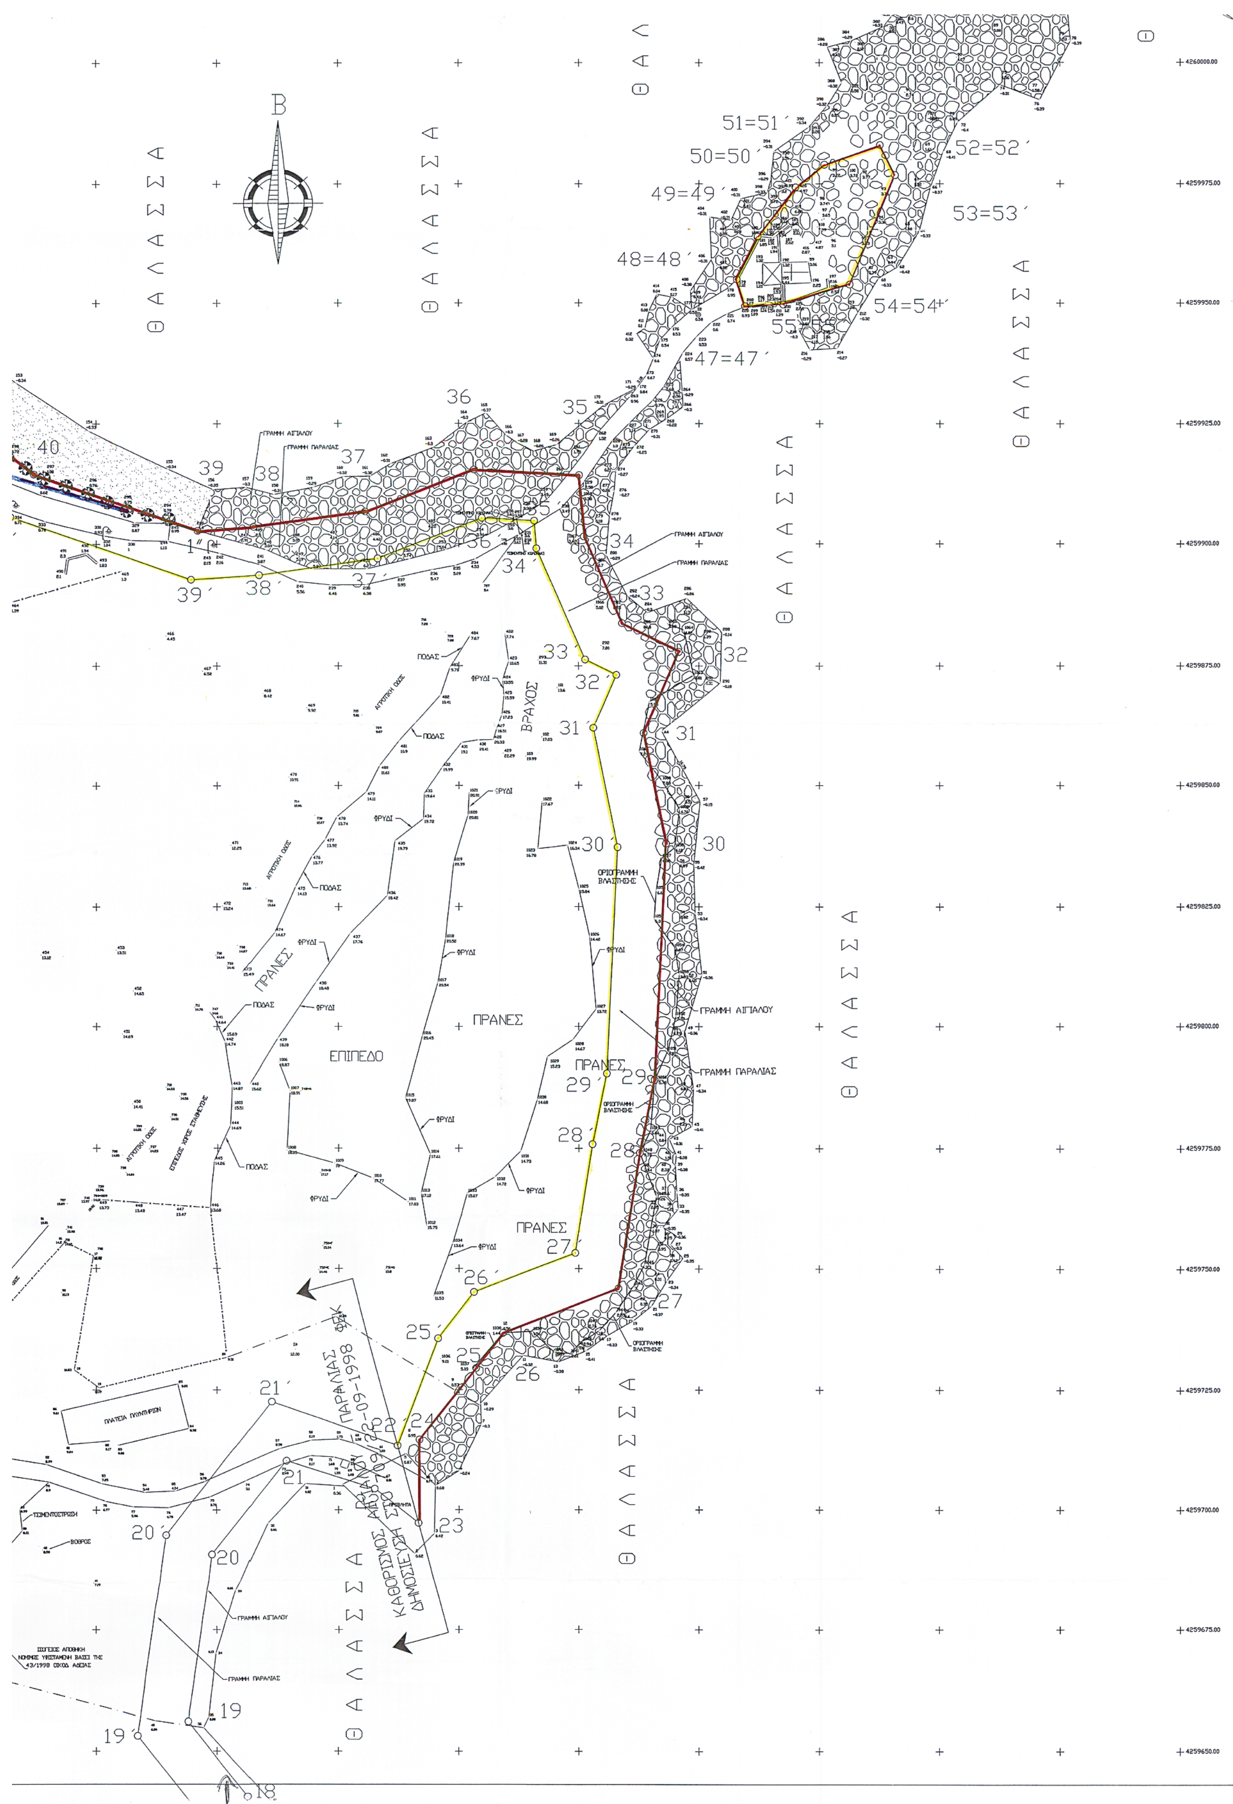
Β
ΘΑΛΑΣΣΑ
ΘΑΛΑΣΣΑ
ΘΑΛΑΣΣΑ
ΘΑΛΑΣΣΑ
ΘΑΛΑΣΣΑ
ΘΑΛΑΣΣΑ
ΘΑΛΑΣΣΑ
ΘΑΛΑΣΣΑ
51=51΄
50=50΄
52=52΄
49=49΄
53=53΄
48=48΄
54=54΄
55
47=47΄
ΒΡΑΧΟΣ
ΠΡΑΝΕΣ
ΕΠΙΠΕΔΟ
ΠΡΑΝΕΣ
ΠΡΑΝΕΣ
ΠΡΑΝΕΣ
ΓΡΑΜΜΗ ΑΙΓΙΑΛΟΥ
ΓΡΑΜΜΗ ΠΑΡΑΛΙΑΣ
ΚΑΘΟΡΙΣΜΟΣ ΑΙΓΙΑΛΟΥ - ΠΑΡΑΛΙΑΣ
ΔΗΜΟΣΙΕΥΣΗ ΣΤΟ 709/Δ/22-09-1998 ΦΕΚ
ΠΛΑΤΕΙΑ ΠΥΛΩΤΗΡΙΩΝ

30′	686808.115	4259837.183
31′	686803.065	4259862.027
32′	686807.857	4259873.129
33′	686801.366	4259876.321
34′	686791.223	4259898.986
35′	686790.778	4259904.761
36′	686779.734	4259905.319
37′	686758.111	4259896.987
38′	686733.580	4259893.578
39′	686719.643	4259892.679
40′	686682.214	4259905.705
41′	686636.240	4259941.615
42′	686621.284	4259979.741
43′	686630.150	4260008.938
44′	686628.998	4260038.343
45′	686640.370	4260063.656
46′	686650.867	4260114.144
47′	686834.555	4259949.355
48′	686832.835	4259954.936
49′	686837.199	4259964.011
50′	686845.012	4259974.279
51′	686850.991	4259978.914
52′	686862.567	4259982.943
53′	686865.738	4259976.804
54′	686856.273	4259953.878
55′	686842.473	4259949.689

ΠΙΝΑΚΑΣ ΣΥΝΤΕΤΑΓΜΕΝΩΝ ΚΟΡΥΦΩΝ ΠΑΛΑΙΟΥ ΑΙΓΙΑΛΟΥ

ΣΗΜΕΙΟ	Xι	Yι
1*	686721.019	4259902.789
2*	686660.261	4259921.158
3*	686642.909	4259935.366
4*	686628.122	4259954.494
5*	686619.803	4259979.762
6*	686639.082	4260036.387

ΥΠΟΜΝΗΜΑ

- ΑΠΛΟ ΣΗΜΕΙΟ ΑΠΟΤΥΠΩΣΗΣ
- ΚΤΙΣΜΑΤΑ
- ΒΡΑΧΙΑ
- ΣΥΡΜΑΤΟΠΛΕΓΜΑ
- ΑΜΜΟΧΑΛΙΚΟ
- ΦΩΤΙΣΜΟΣ
- ΔΕΗ
- ΟΤΕ
- ΞΗΡΟΛΙΘΟΔΟΜΗ
- ΙΣΟΔΟΜΗ ΠΕΤΡΑ
- ΣΤΑΣΗ ΟΡΓΑΝΟΥ

ΑΣΣΑ

ΘΑΛΑΣΣΑ

ΑΛΑΣΣΑ

686725.00 686750.00 686775.00 686800.00 686825.00 686850.00 686875.00 686900.00 686925.00

4260025.00 4260050.00 4260075.00 4260100.00 4260125.00 4260150.00

ΥΠΟΜΝΗΜΑ ΕΠΙΤΡΟΠΗΣ

ΤΟ ΠΑΡΟΝ ΤΟΠΟΓΡΑΦΙΚΟ ΔΙΑΓΡΑΜΜΑ ΣΥΝΟΔΕΥΕΙ ΤΗΝ από 6/4/05 ΕΚΘΕΣΗ ΤΗΣ ΕΠΙΤΡΟΠΗΣ ΑΙΓΙΑΛΟΥ (ΑΡΘΡΟ 3 ΤΟΥ Ν. 2971/2001).

ΚΟΚΚΙΝΗ ΓΡΑΜΜΗ 23,24,25,26,27,28,29,30,31,32,33,34,35,36,37,38, 39,40,41,42,43,44,45,46 ΚΑΙ 47,48,49,50,51,52,53,54,55,47
ΟΡΙΟΓΡΑΜΜΗ ΑΙΓΙΑΛΟΥ

ΚΙΤΡΙΝΗ ΓΡΑΜΜΗ 22΄,25΄,26΄,27΄,28΄,29΄,30΄,31΄,32΄,33΄,34΄,35΄, ,36΄,37΄,38΄39΄,40΄,41΄,42΄,43΄,44΄,45΄,46΄ και 47΄,48΄,49΄,50΄ ,51΄,52΄,53΄,54΄,55΄,47΄
ΟΡΙΟΓΡΑΜΜΗ ΠΑΡΑΛΙΑΣ

ΚΥΑΝΗ ΓΡΑΜΜΗ 1*,2*,3*,4*,5*,6*
ΟΡΙΟΓΡΑΜΜΗ ΠΑΛΑΙΟΥ ΑΙΓΙΑΛΟΥ

ΟΙ ΚΟΡΥΦΕΣ ΤΩΝ ΟΡΙΟΓΡΑΜΜΩΝ ΑΙΓΙΑΛΟΥ ΚΑΙ ΠΑΡΑΛΙΑΣ ΕΞΑΣΦΑΛΙΖΟΝΤΑΙ ΜΕ ΣΥΝΤΕΤΑΓΜΕΝΕΣ ΤΡΙΓΩΝΟΜΕΤΡΙΚΟΥ ΔΙΚΤΥΟΥ ΣΕ Ε.Γ.Σ.Α.

Η ΟΡΙΟΓΡΑΜΜΗ ΤΗΣ ΠΑΡΑΛΙΑΣ ΧΑΡΑΣΣΕΤΑΙ ΣΕ ΣΤΑΘΕΡΗ ΑΠΟΣΤΑΣΗ ΔΕΚΑ (10) ΜΕΤΡΩΝ ΑΠΟ ΤΗΝ ΟΡΙΟΓΡΑΜΜΗ ΤΟΥ ΑΙΓΙΑΛΟΥ, ΕΚΤΟΣ ΤΩΝ ΚΟΡΥΦΩΝ 47΄,48΄,49΄,50΄,51΄,52΄,53΄,54΄,55΄,47΄ ΠΟΥ ΤΑΥΤΙΖΟΝΤΑΙ ΜΕ ΤΗΝ ΟΡΙΟΓΡΑΜΜΗ ΤΟΥ ΑΙΓΙΑΛΟΥ.

Ο ΠΡΟΕΔΡΟΣ

ΤΑ ΜΕΛΗ

1) ΔΕΜΟΝΙΑ Π. ΔΗΜΗΤΡΑΚΗ ΤΟΠΟΓΡΑΦΟΣ ΜΗΧΑΝΙΚΟΣ
2)
3) ΝΙΚΟΣ ΒΑΛΤΑΚΗΣ ΗΛΕΚΤΡΟΛΟΓΟΣ ΗΛΕΚΤΡΙΚΟΣ ΜΗΧΑΝΙΚΟΣ ΜΕ Α΄ ΒΑΘΜΟ
4) ΔΟΥΝΔΟΥΡΗΣ ΕΥΣΤΡΑΤΙΟΣ (δεν παρέστη)

ΕΛΛΗΝΙΚΗ ΔΗΜΟΚΡΑΤΙΑ
ΚΤΗΜΑΤΙΚΗ ΥΠΗΡΕΣΙΑ Ν. ΧΙΟΥ

ΕΡΓΟ : ΑΠΟΤΥΠΩΣΗ ΓΙΑ ΤΟΝ ΚΑΘΟΡΙΣΜΟ ΟΡΙΩΝ ΑΙΓΙΑΛΟΥ – ΠΑΛΑΙΟΥ ΑΙΓΙΑΛΟΥ – ΠΑΡΑΛΙΑΣ ΣΤΗΝ ΠΕΡΙΟΧΗ "ΑΓ.ΙΣΙΔΩΡΟΥ" ΣΥΚΙΑΔΑ – ΔΗΜΟΥ ΟΜΗΡΟΥΠΟΛΗΣ	
ΕΝΔΙΑΦΕΡΟΜΕΝΟΣ : ΙΧΘΥΟΚΑΛΛΙΕΡΓΕΙΕΣ ΦΟΡΚΥΣ	
ΘΕΜΑ ΣΧΕΔΙΟΥ: ΤΟΠΟΓΡΑΦΙΚΟ ΔΙΑΓΡΑΜΜΑ	ΑΡΙΘΜΟΣ ΣΧΕΔΙΟΥ Α–1
ΜΕΛΕΤΗΤΗΣ : ΜΙΧΑΛΗΣ ΜΑΡΙΝΟΣ ΠΟΛ. ΜΗΧΑΝΙΚΟΣ	
ΥΠΟΓΡΑΦΗ	ΣΦΡΑΓΙΔΑ: ΜΙΧΑΛΗΣ Φ. ΜΑΡΙΝΟΣ ΔΙΠΛΩΜΑΤΟΥΧΟΣ ΠΟΛΙΤΙΚΟΣ ΜΗΧΑΝΙΚΟΣ ΕΘΝΙΚΟΥ ΜΕΤΣΟΒΙΟΥ ΠΟΛΥΤΕΧΝΕΙΟΥ ΜΕΛΟΣ ΤΕΧΝΙΚΟΥ ΕΠΙΜΕΛΗΤΗΡΙΟΥ 42400 ΕΛ. ΒΕΝΙΖΕΛΟΥ 14 - 82100 ΧΙΟΣ ΤΗΛ/ΦΑΧ: 22710 44773 ΑΦΜ 022344667 - ΔΟΥ ΧΙΟΥ 7411
ΚΛΙΜΑΚΕΣ : 1 : 500	
ΧΡΟΝΟΣ ΜΕΛΕΤΗΣ : ΑΠΡΙΛΙΟΣ 2004	
ΕΛΕΓΧΘΗΚΕ : (ΓΙΑ ΤΗΝ ΑΚΡΙΒΕΙΑ ΤΗΣ ΑΠΟΤΥΠΩΣΗΣ) ΔΕΜΟΝΙΑ Π. ΔΗΜΗΤΡΑΚΗ ΤΟΠΟΓΡΑΦΟΣ ΜΗΧΑΝΙΚΟΣ ΠΕΓ΄	ΧΙΟΣ 21 Μαΐου 2004
ΘΕΩΡΗΘΗΚΕ : (Η ΜΗΧΑΝΙΚΟΣ ΤΗΣ ΚΤΗΜΑΤΙΚΗΣ ΥΠΗΡΕΣΙΑΣ ΔΗΜΟΣΙΟΥ Ν. ΧΙΟΥ) ΔΕΜΟΝΙΑ Π. ΔΗΜΗΤΡΑΚΗ ΤΟΠΟΓΡΑΦΟΣ ΜΗΧΑΝΙΚΟΣ ΠΕΓ΄	ΧΙΟΣ 6 Απριλίου 2005

ΑΝΑΚΟΙΝΩΣΕΙΣ

Αριθ. 4266/1036 (2)

Πρόσκληση προς άγνωστον ιδιοκτήτη ακατοίκητου επικινδύνου ακινήτου επί της οδού Ολυμπιτών 7 Καμίνια - Πειραιά.

Καλείται ο ιδιοκτήτης της οικοδομής επί της οδού Ολυμπιτών 7 στον Πειραιά ή οιοσδήποτε πληρεξούσιος ή αντιπρόσωπος ή συγγενής αυτού, όπως σύμφωνα με τις διατάξεις της υπ' αριθμ. 29400/30.11.1943 (ΦΕΚ 218/Β) αποφάσεως του Υπουργού Συγκοινωνιών, λάβει γνώση της υπ' αριθμ. 24/2005 Εκθέσεως Επικινδύνου οικοδομής που αφορά το συγκεκριμένο ακίνητο και συντάχθηκε από τη Δ/νση Πολεοδομίας του Δήμου Πειραιά (Θηβών 50 και Φαλήρου, 135 43 Πειραιά. Τηλ. 4194503-4194509-4194464, ΦΑΞ 4194463).

Η ως άνω έκθεση επικινδύνου οικοδομής, κοινοποιήθηκε προς τον Δήμαρχο Πειραιά και τοιχοκολλήθηκε στο ακίνητο.

Πειραιάς, 24 Μαΐου 2005

Ο Διευθυντής Πολεοδομίας
ΜΕΛΕΤΙΟΣ ΚΑΤΑΒΑΤΗΣ